

Hlavné mesto Slovenskej republiky Bratislava




ÚZEMNÝ PLÁN HLAVNÉHO MESTA SLOVENSKEJ REPUBLIKY BRATISLAVY

ZMENY A DOPLNKY

ZaD 02 4.1. Zásobovanie vodou

Mierka 1:10 000
Rok 2010

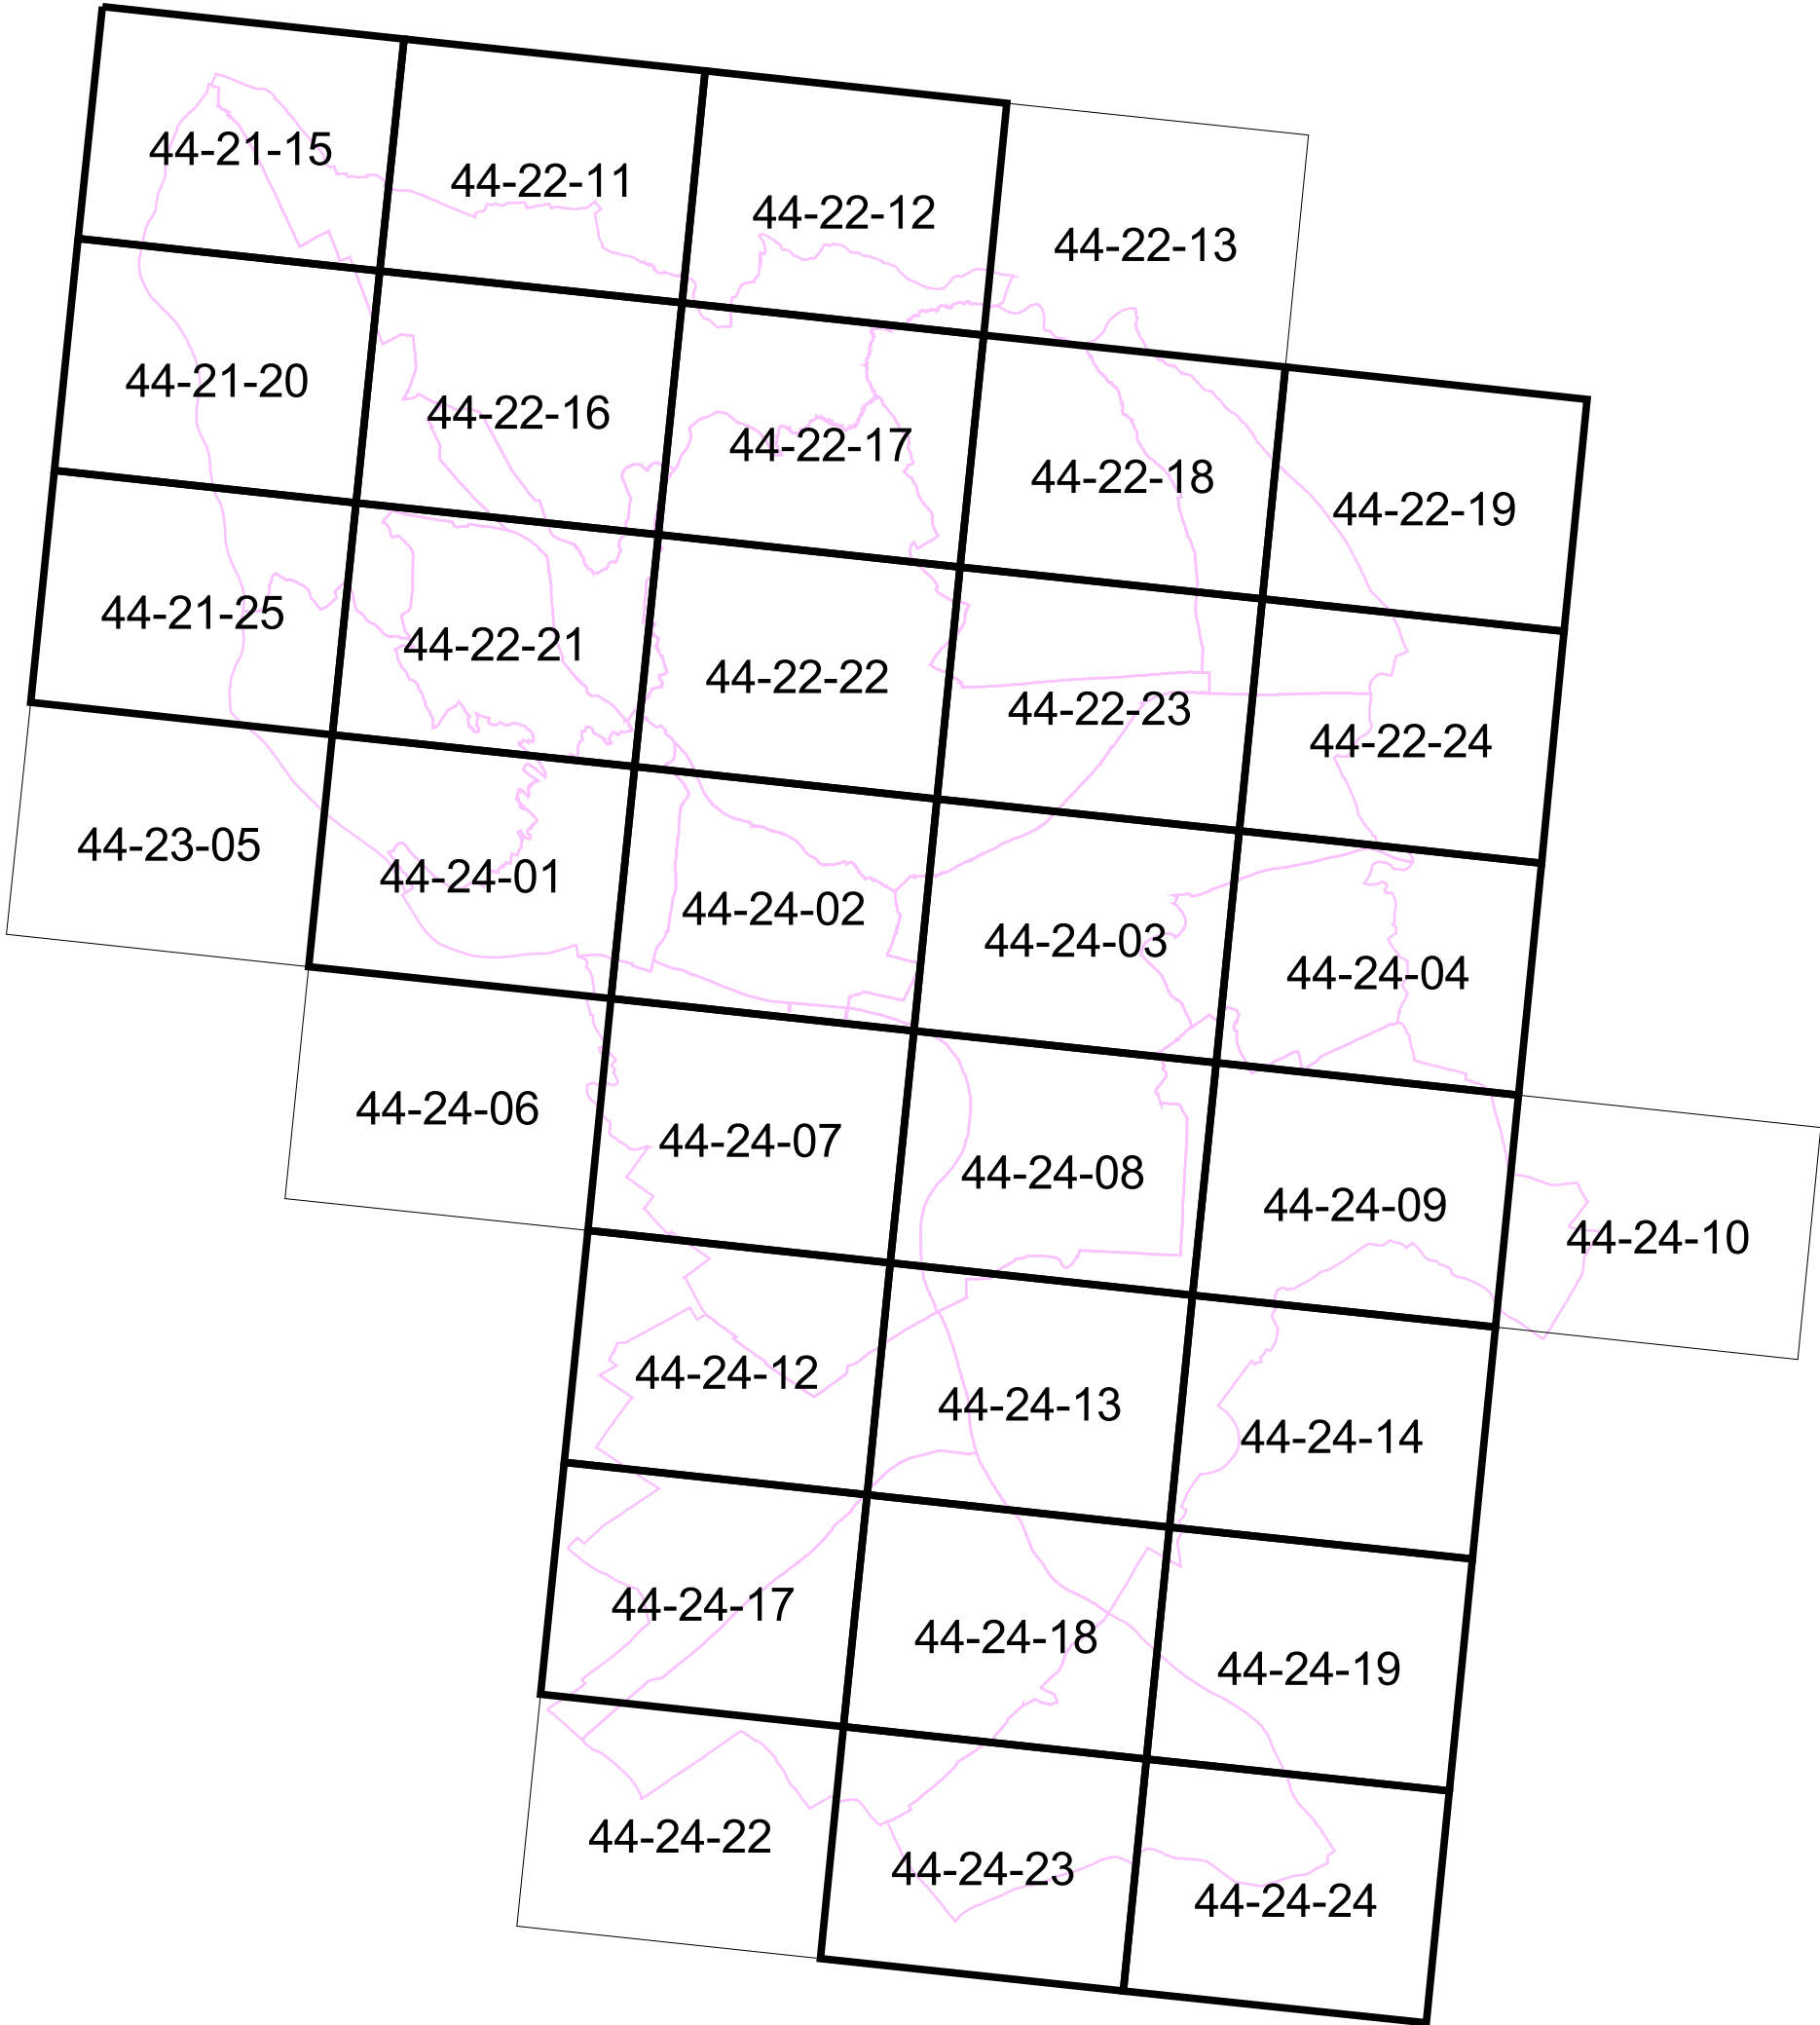

- LEGENDA**
- Verejné vodárenské zariadenie - stav
 - Verejné vodárenské zariadenie - rozostavané
 - Verejné vodárenské zariadenie - návrh
 - Neverejné vodárenské zariadenie - stav
 - Na zrušenie
 - Neverejný vodovod - stav
 - Verejný vodovod - stav
 - Verejný vodovod - návrh
 - VZ Sihot' - stav
 - PHO 1. stupňa
 - PHO 2. stupňa
 - VZ Sedlačkov ostrov - stav
 - PHO 1. stupňa
 - PHO 2. stupňa - vnútorné
 - PHO 2. stupňa - vnútorné so sprísnenými kritériami
 - PHO 2. stupňa - vonkajšie
 - VZ Pečniansky les - stav
 - PHO 1. stupňa
 - PHO 2. stupňa - vnútorné
 - PHO 2. stupňa - vonkajšie
 - VZ Rusovce - Ostrovné lúčky - Mokrad' - stav
 - PHO 1. stupňa
 - PHO 2. stupňa - vnútorné
 - PHO 2. stupňa - vonkajšie
 - VZ Rusovce - stav
 - PHO 1. stupňa
 - PHO 2. stupňa - vnútorné
 - PHO 2. stupňa - vonkajšie
 - VZ Čunovo - stav
 - PHO 1. stupňa
 - PHO 2. stupňa - vnútorné
 - VZ Podunajské Biskupice - mimo prevádzky

Poznámka - zmeny zariadení verejného dopravného vybavenia a funkčného využitia územia na iné funkcie ako verejné technické vybavenie sú v grafike ZaD 02 vyznačené sivou, modrou a odtieňmi zelenej farby.

Legenda ZaD 02 ÚPN hl. m. SR Bratislavy

- vypustenie z ÚPN
- označenie zmeny v grafike výkresu (popis v priloženej tabuľke)

Mierka 1 : 10 000

ZaD 02			
4.1 Zásobovanie vodou			
Zmena č.	Mestská časť	Mapový list	Zmeny a doplnky
V – Z1	D.N.Ves, Lamač	44-22-16	Zrušenie úseku neverejného vodovodu v lokalite Lamačská brána.
V – Z2	D.N.Ves, Lamač Dúbravka	44-22-16, 44-22-21	Zmena trasy a dimenzie navrhovaného vodovodu DN 200 na DN 300 v lokalite Lamačská brána.
V – Z3	D.N.Ves, Lamač	44-22-16, 44-22-21	Preložka neverejného vodovodu DN 400 v lokalite Lamačská brána.
V – Z4	Dúbravka, Lamač	44-22-16, 44-22-21	Vodovod DN 400 Agátová ul.
V – Z5	D.N.Ves	44-22-16, 44-22-20	Zmena dimenzie navrhovaných vodovodov z DN 300 a 400 na DN 400 a 600.
V – Z6	Záhorská Bystrica	44-22-16	Vodovody DN 200 a DN 300, vypustenie návrhu a ponechanie existujúcej trasy.
V – Z7	Nové Mesto	44-22-22	Výtlačné potrubie a vodojem, zmena trasy a polohy VDJ v lokalite Amfiteáter – Podhorský pás.
V – Z8	Nové Mesto	44-22-22	VDJ Koliba, potvrdenie existujúceho stavu v rozsahu pôvodného návrhu.
V – Z9	Vajnory	44-22-18	Rekonštrukcia a preložka vodovodu DN 400 na DN 600 a zásobné potrubie DN 500 Rača-Grinava.
V – Z10	Vajnory	44-22-18, 44-22-23	PRELOŽKA VODOVODU DN 400, RYBNIČNÁ UL.
V – Z11	Vajnory	44-22-19	VODOVOD DN 400, SEVERNÝ OBCHVAT VAJNOR.
V – Z12	Staré Mesto	44-24-02	Úprava hraníc areálu VDJ Bôrik.
V – Z13	Staré Mesto	44-24-02	Preložka vodovodov 2xDN 800, Nábr. L. Svobodu.
V – Z14	Staré Mesto	44-24-02	Zmena trasy a dimenzie vodovodu DN 200 na DN 300 v zóne Chalupkova.
V – Z15	Ružinov	44-24-03, 44-24-08	Zmena trasy vodovodu DN 300, Slovnaftská ul.
V – Z16	Ružinov	44-24-08	Vypustenie návrhu vodovodu DN 200, Čierny les.
V – Z17	Ružinov	44-24-08	Preložka neverejných vodovodov DN 800 a DN 600, Čierny les.
V – Z18	Ružinov	44-24-08	Zmena hraníc zdroja úžitkovej vody Istrochem a preložka neverejných vodovodov DN 800 a DN 600, Vlčie hrdlo.
V – Z19	Ružinov	44-24-03	Preložka vodovodov DN 1200, 800, Vrakunská cesta.
V – Z20	Ružinov	44-24-03	Zmena trasy navrhovaného vodovodu DN 200, Letisko-západ a doplnenie vodovodu DN 300.
V – Z21	Vrakuňa, Ružinov	44-24-03	Zrušenie výtlačných potrubí DN 450 a 400 Istrochem.
V – Z22	Petržalka	44-24-12	Zmena trás a dimenzií vodovodov Janíkov dvor.
V – Z23	Petržalka	44-24-12	Vodovod DN 400 Betliarska-Panónska.
V – Z24	Čunovo, Rusovce	44-24-13, 44-24-18 44-24-19	Zmena PHO 2.stupňa vodného zdroja Rusovce - Ostrovné lúčky -Mokrad'.
V – Z25	Jarovce	44-24-12, 44-24-17	Zmena polohy vodojemu Jarovce.
V – Z26	Rusovce	44-24-18	Vodovod DN 150, vypustenie návrhu.
V – Z27	Čunovo	44-24-23, 44-24-24	Vodovod DN 200, vypustenie návrhu.

Sekcia: 44-21-15

Mierka 1 : 10000



ZaD 02 4.1. Zásobovanie vodou

Sekcia: 44-22-11

Mierka 1 : 10000



ZaD 02 4.1. Zásobovanie vodou

Sekcia: 44-22-12

Mierka 1 : 10000

ZaD 02 4.1. Zásobovanie vodou

Sekcia: 44-21-20


Mierka 1 : 10000



ZaD 02 4.1. Zásobovanie vodou

Sekcia: 44-22-16

Mierka 1 : 10000

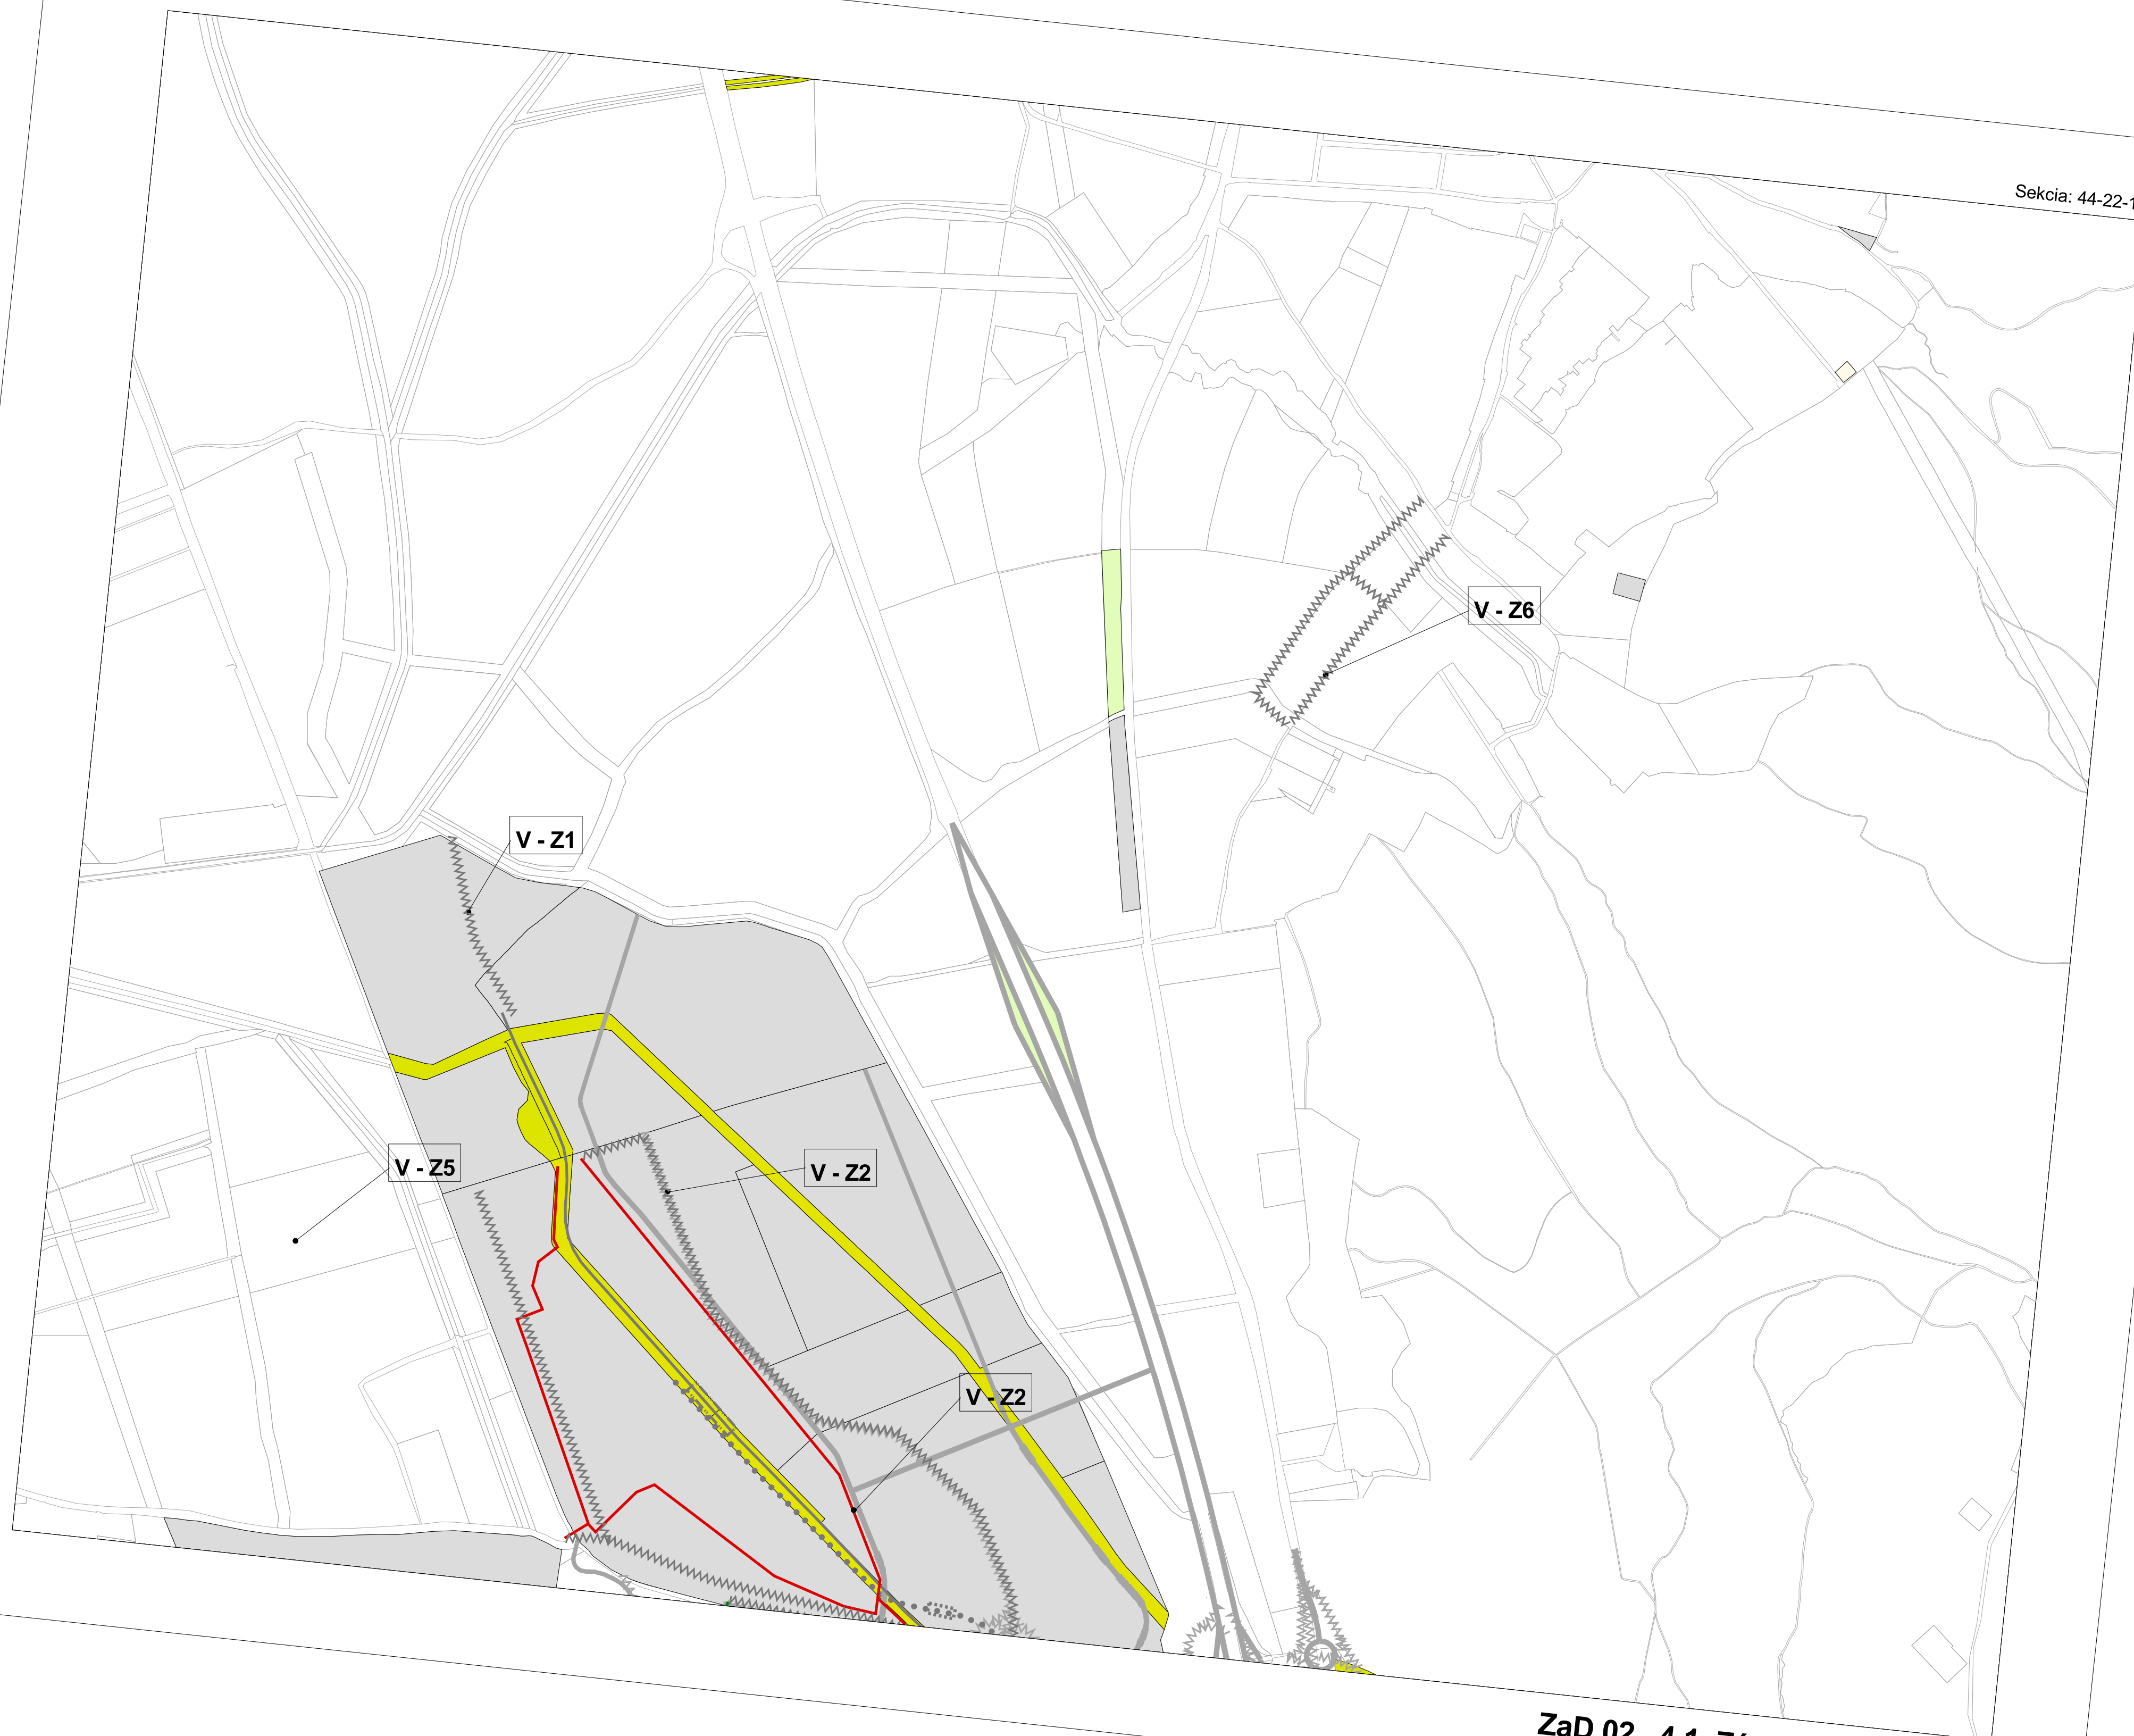

ZaD 02 4.1. Zásobovanie vodou




Sekcia: 44-22-17

Mierka 1 : 10000

ZaD 02 4.1. Zásobovanie vodou

Sekcia: 44-22-18


Mierka 1 : 10000

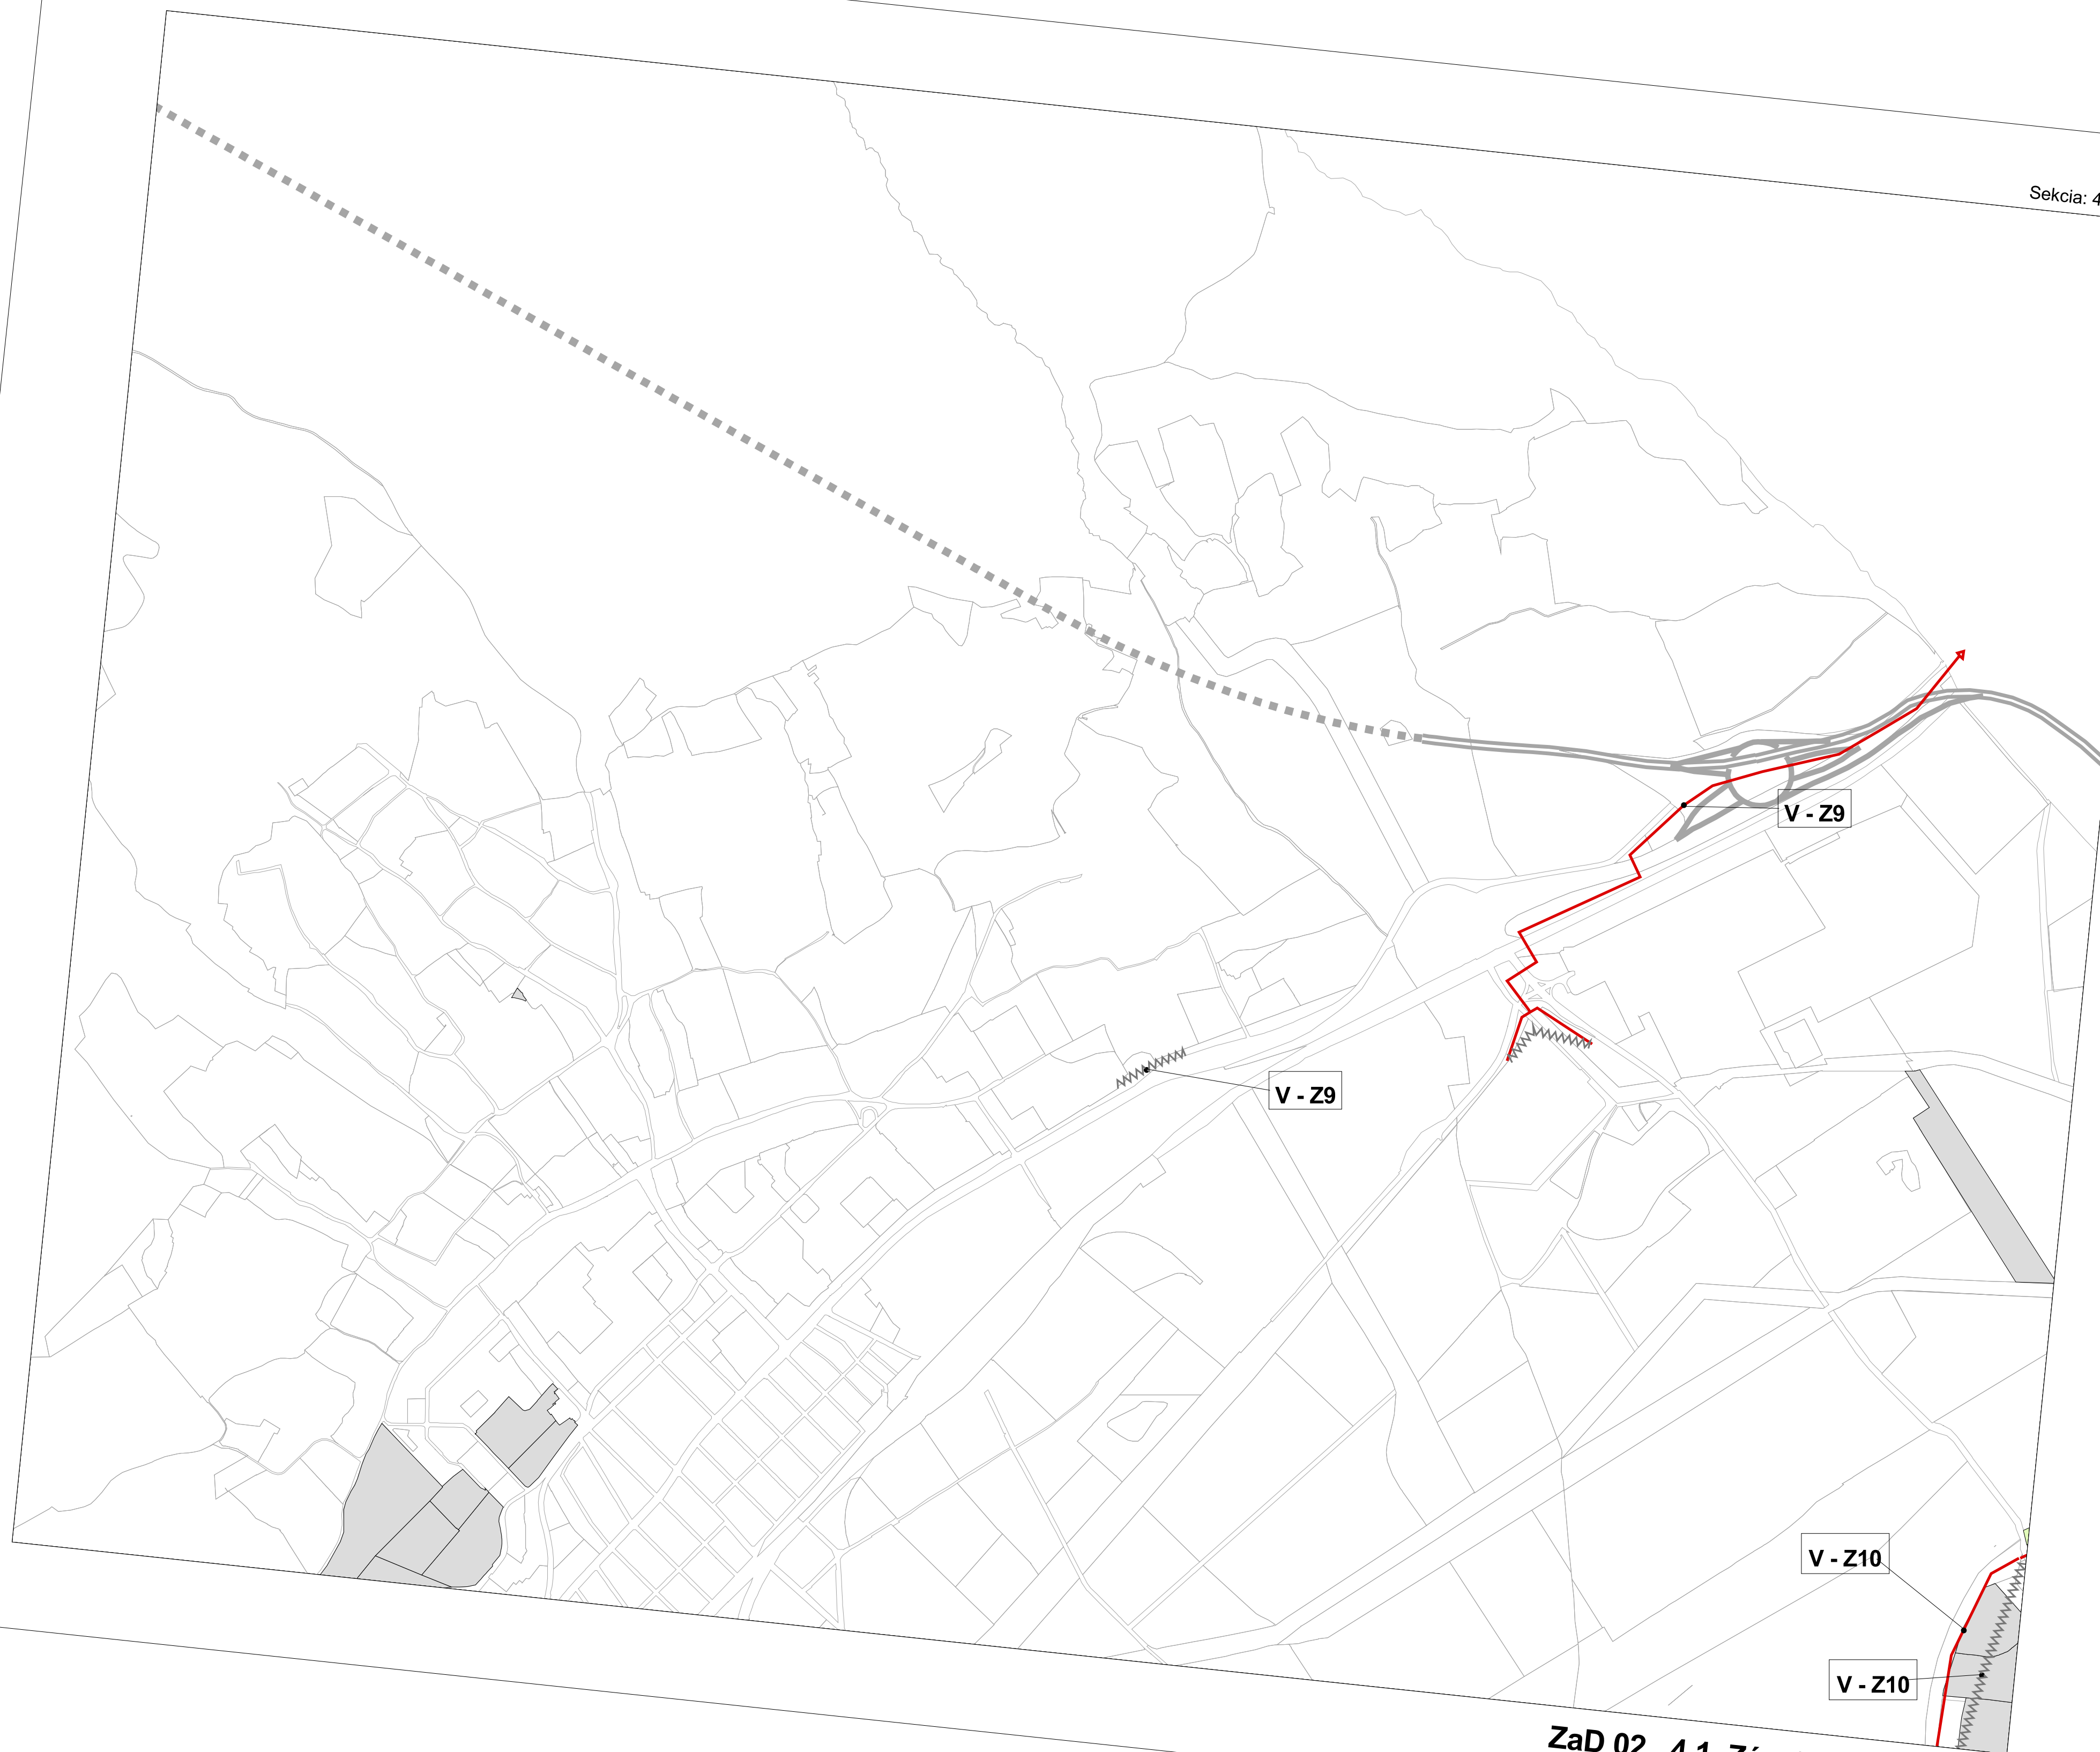

ZaD 02 4.1. Zásobovanie vodou

Sekcia: 44-22-19

Mierka 1 : 10000

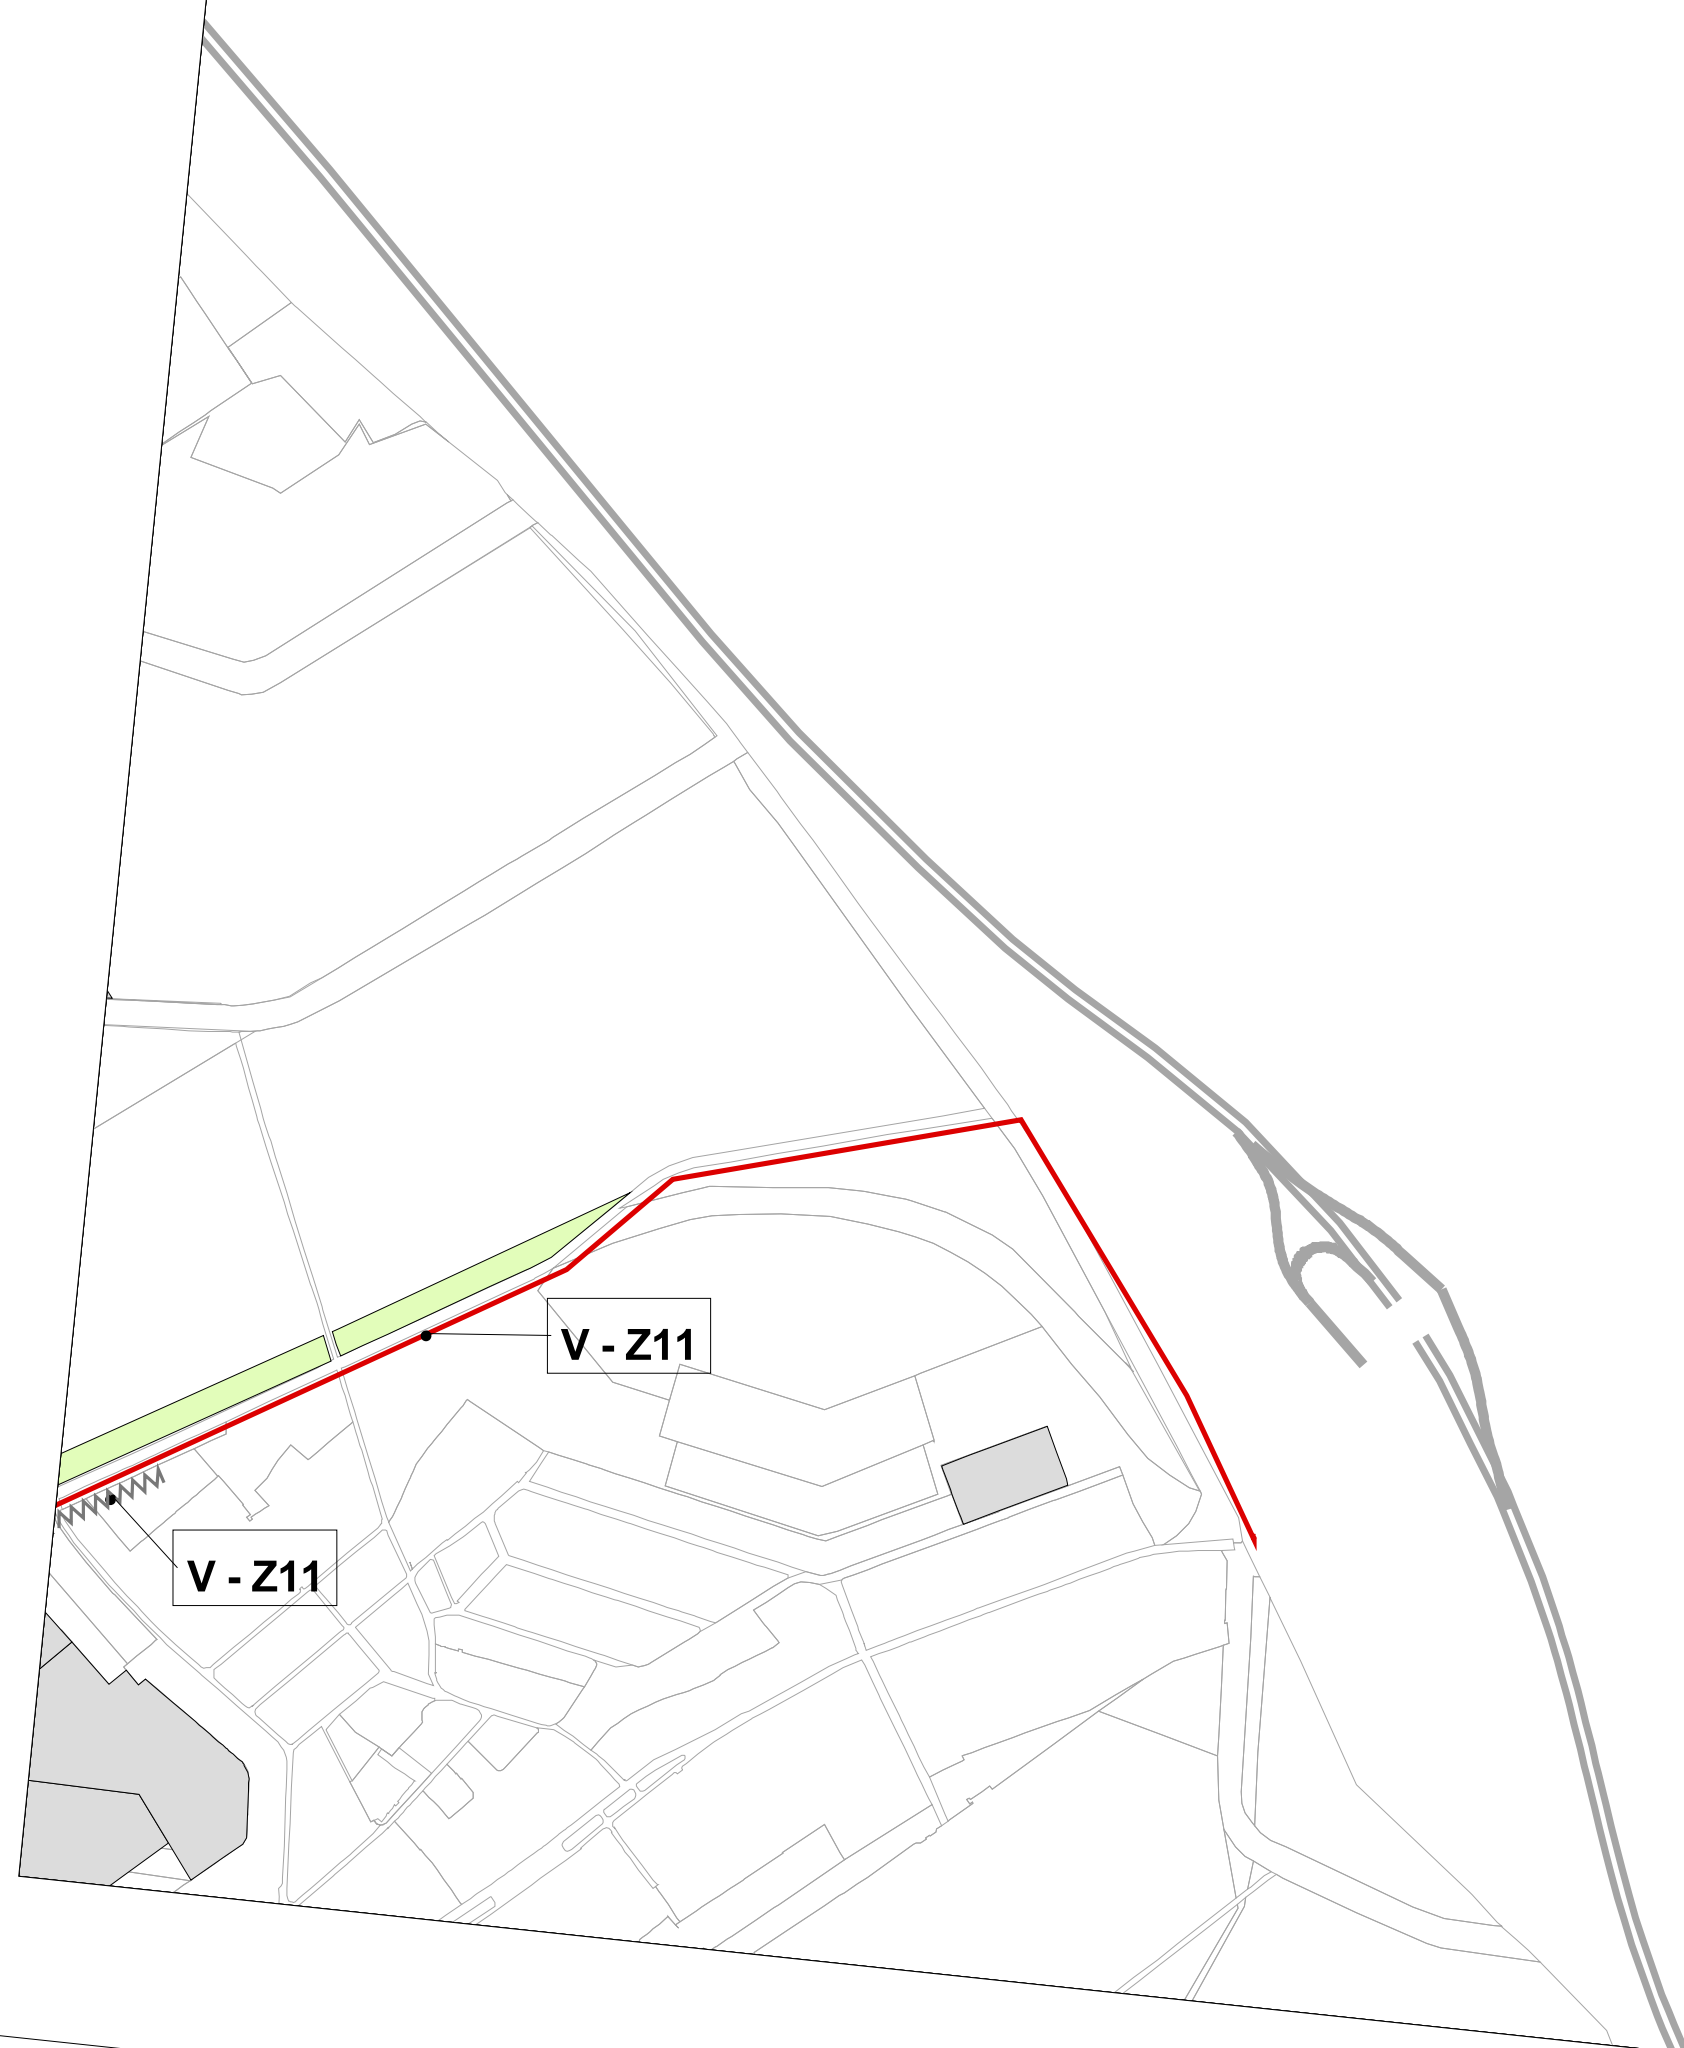

ZaD 02 4.1. Zásobovanie vodou

Sekcia: 44-21-25

Mierka 1 : 10000



ZaD 02 4.1. Zásobovanie vodou



Sekcia: 44-22-21


Mierka 1 : 10000

Sekcia: 44-22-22

Mierka 1 : 10000



ZaD 02 4.1. Zásobovanie vodou

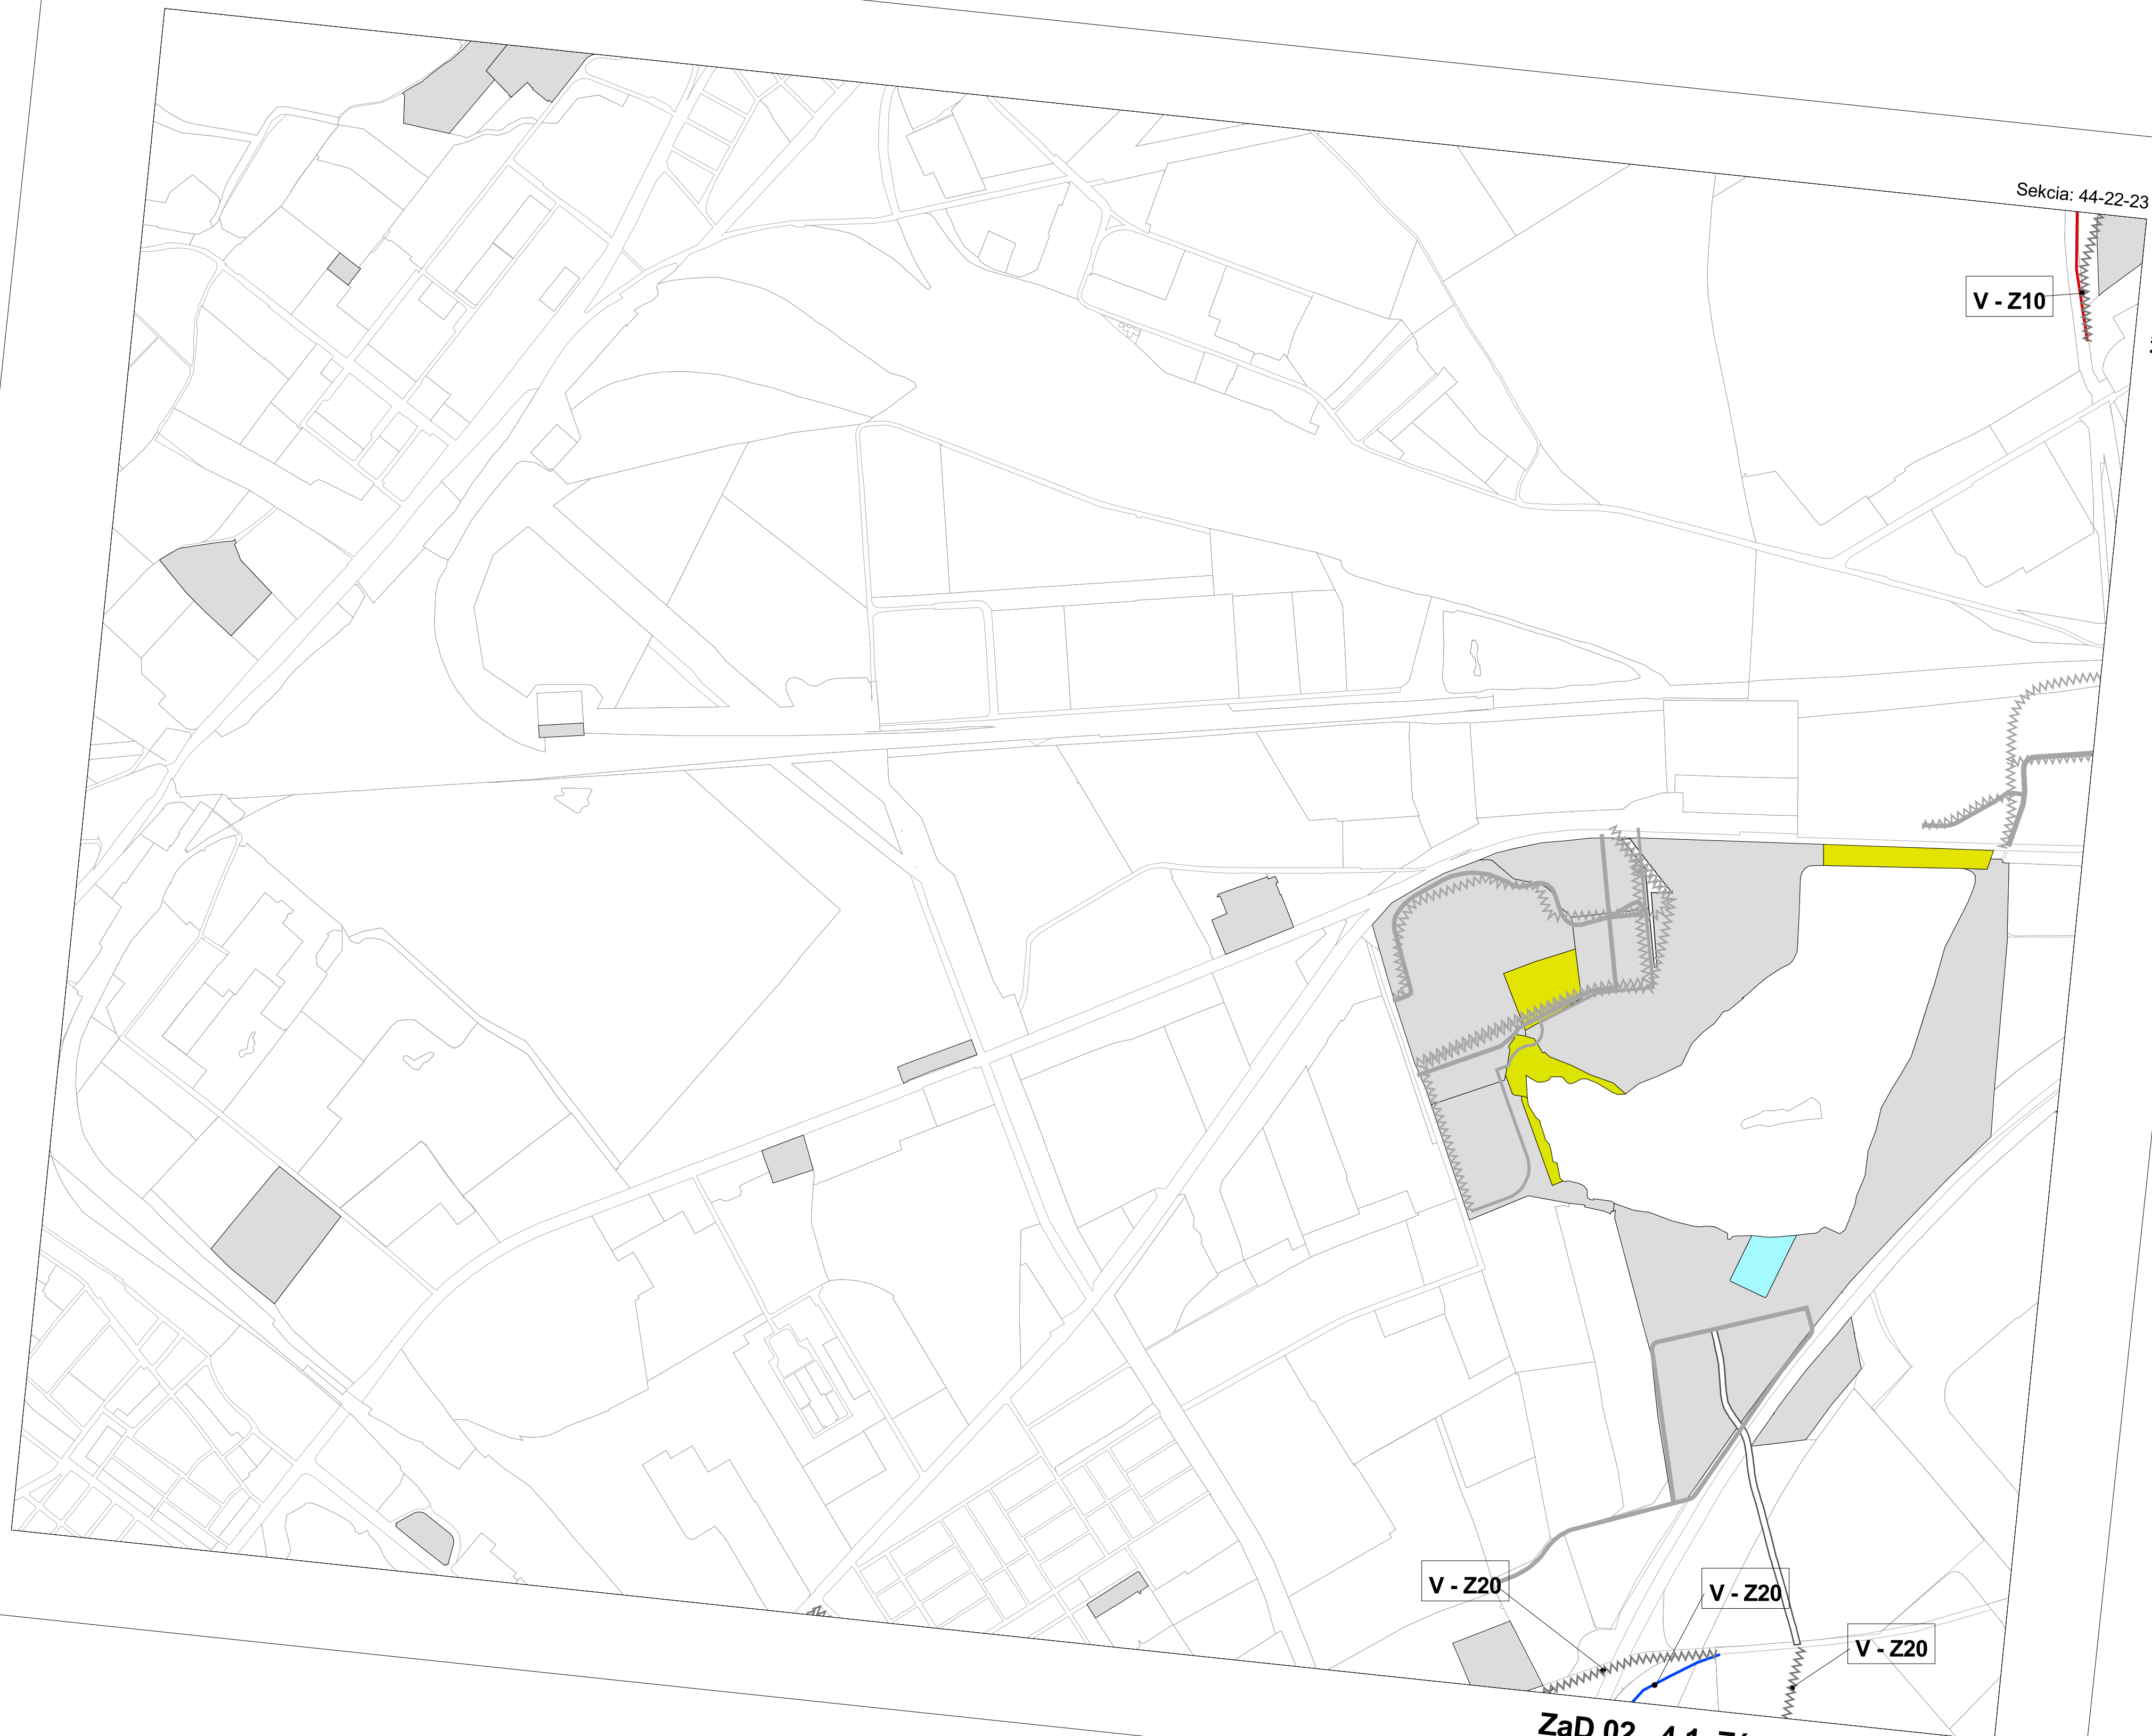

Sekcia: 44-22-23

V - Z10

Mierka 1 : 10000

V - Z20

V - Z20

V - Z20

ZaD 02 4.1. Zásobovanie vodou

Sekcia: 44-22-24

Mierka 1 : 10000




ZaD 02 4.1. Zásobovanie vodou

Sekcia: 44-24-01


Mierka 1 : 10000

ZaD 02 4.1. Zásobovanie vodou

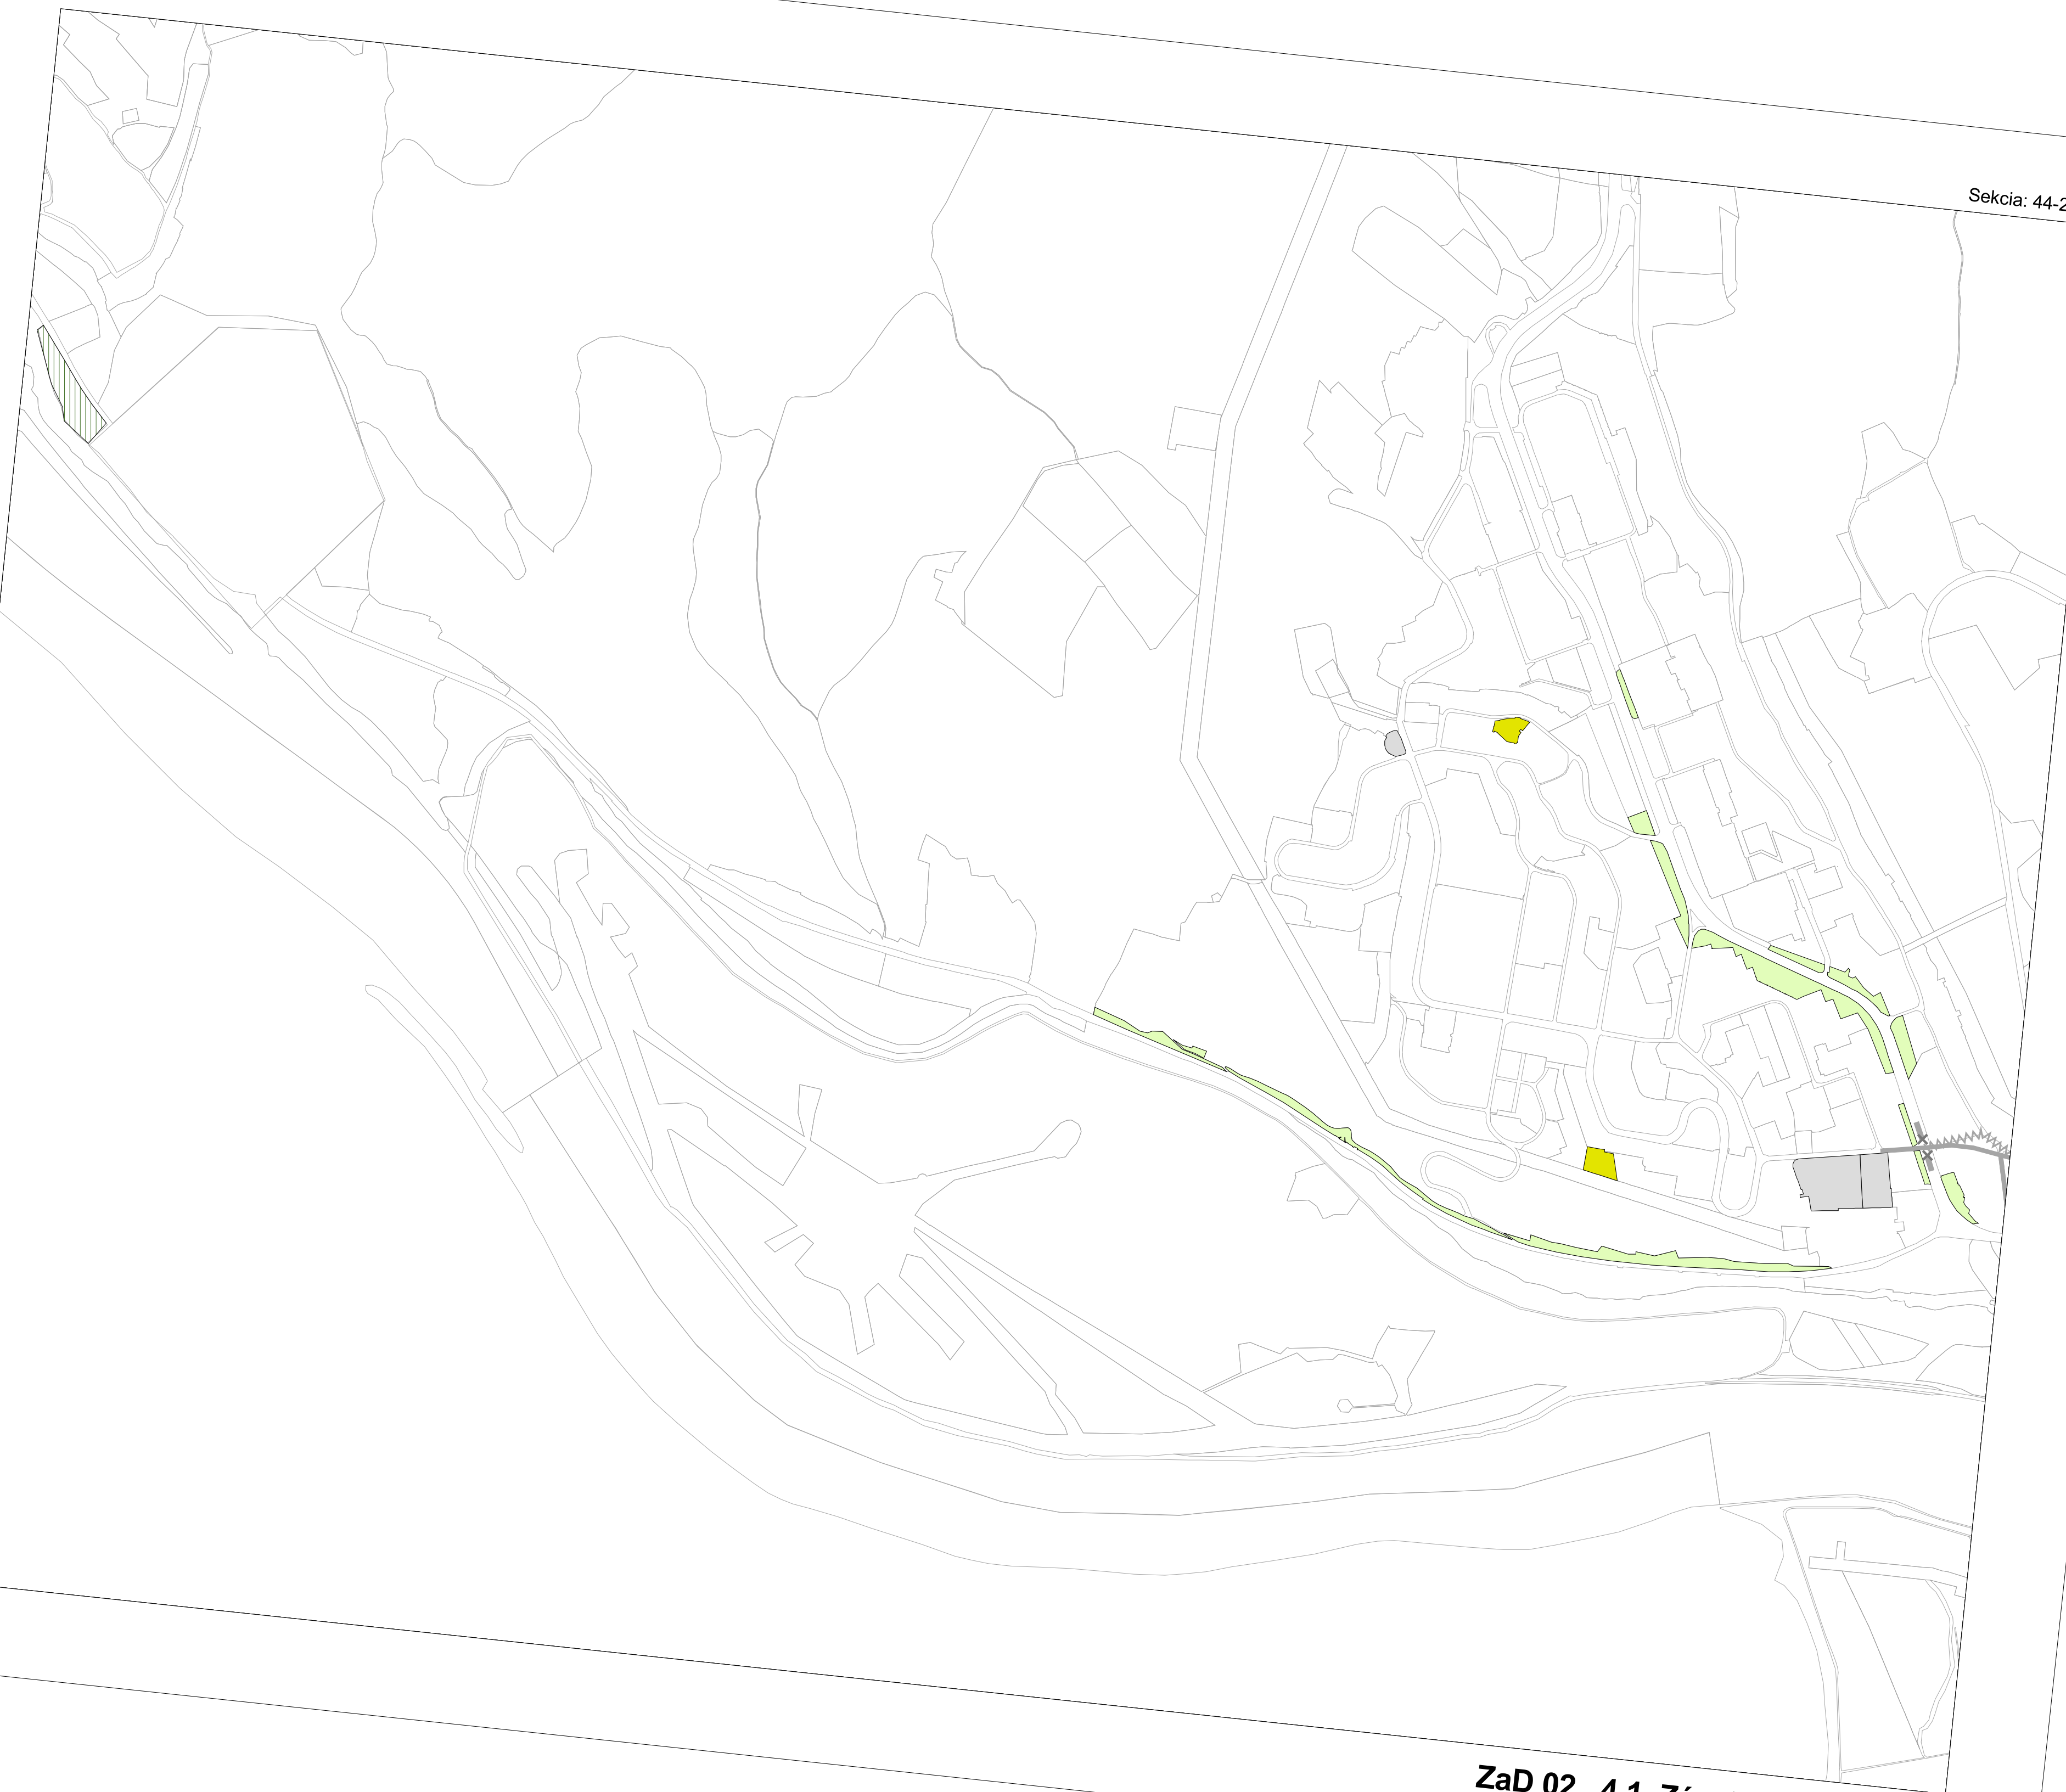

Sekcia: 44-24-02

Mierka 1 : 10000

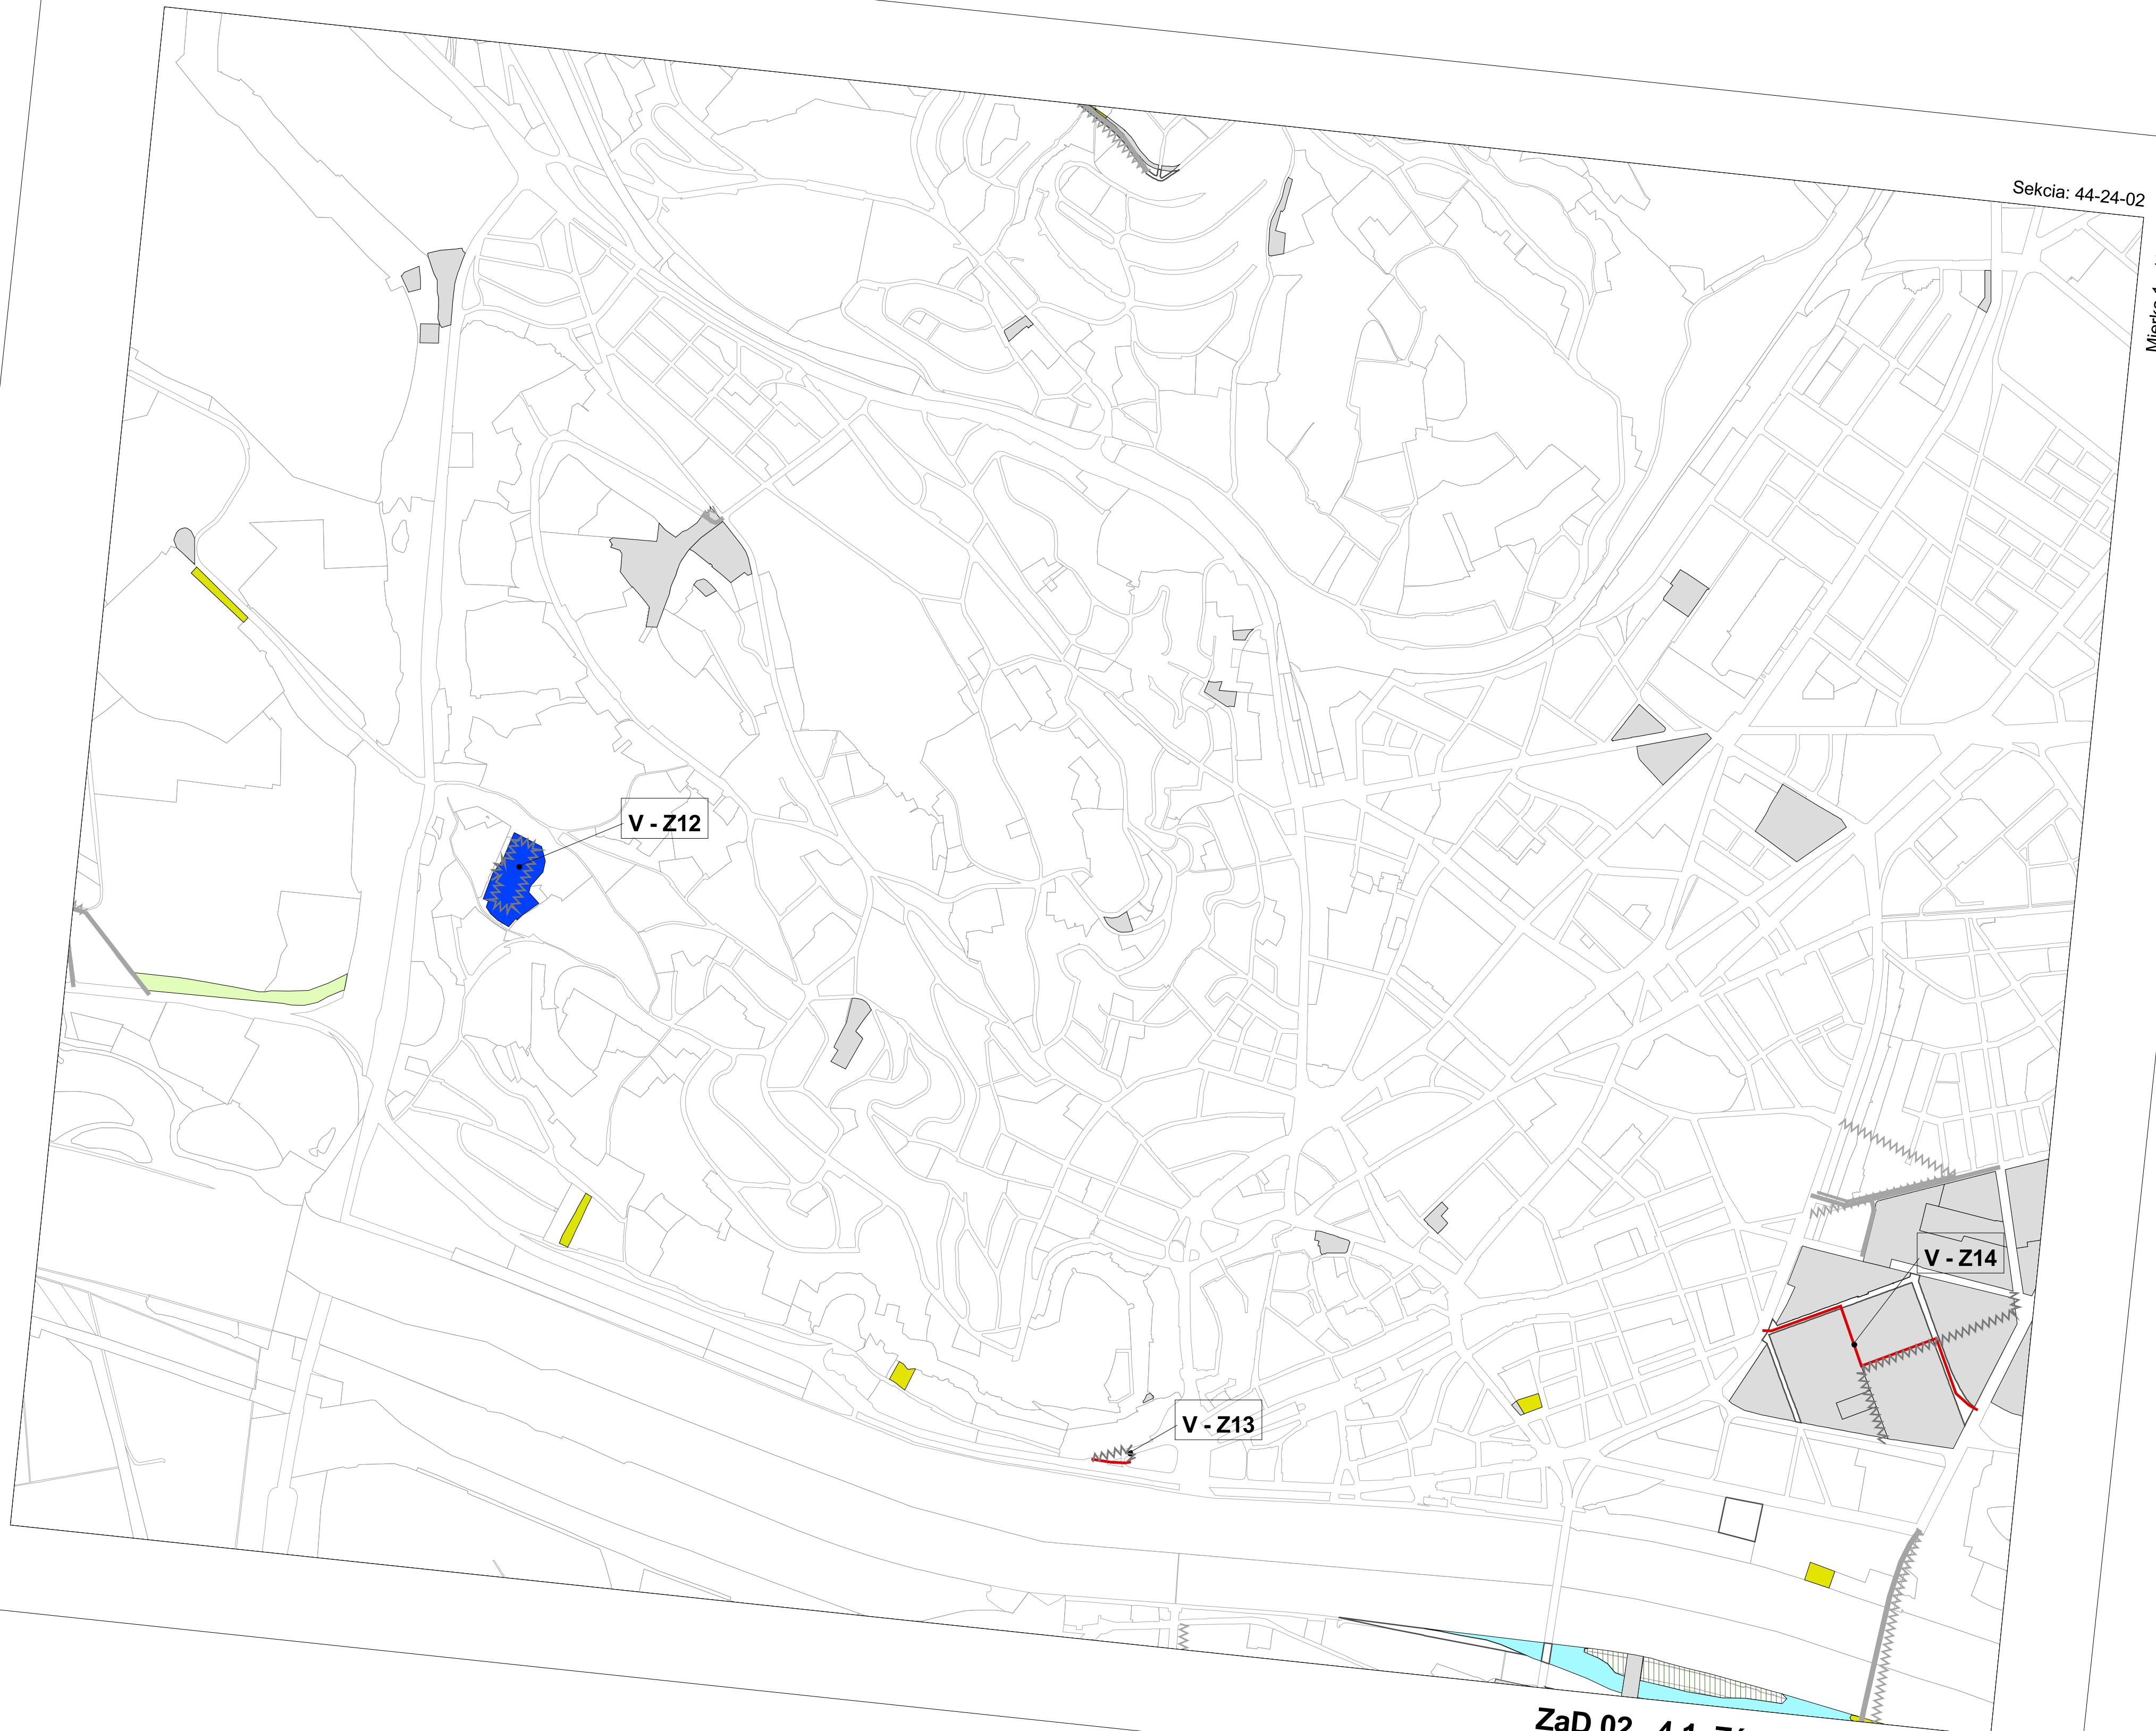

ZaD 02 4.1. Zásobovanie vodou

Sekcia: 44-24-03

Mierka 1 : 10000



ZaD 02 4.1. Zásobovanie vodou

Sekcia: 44-24-04

Mierka 1 : 10000

ZaD 02 4.1. Zásobovanie vodou





ZaD 02 4.1. Zásobovanie vodou

Sekcia: 44-24-07

Mierka 1 : 10000



Sekcia: 44-24-08

Mierka 1 : 10000

Sekcia: 44-24-09


Mierka 1 : 10000

ZaD 02 4.1. Zásobovanie vodou



Sekcia: 44-24-12

Mierka 1 : 10000

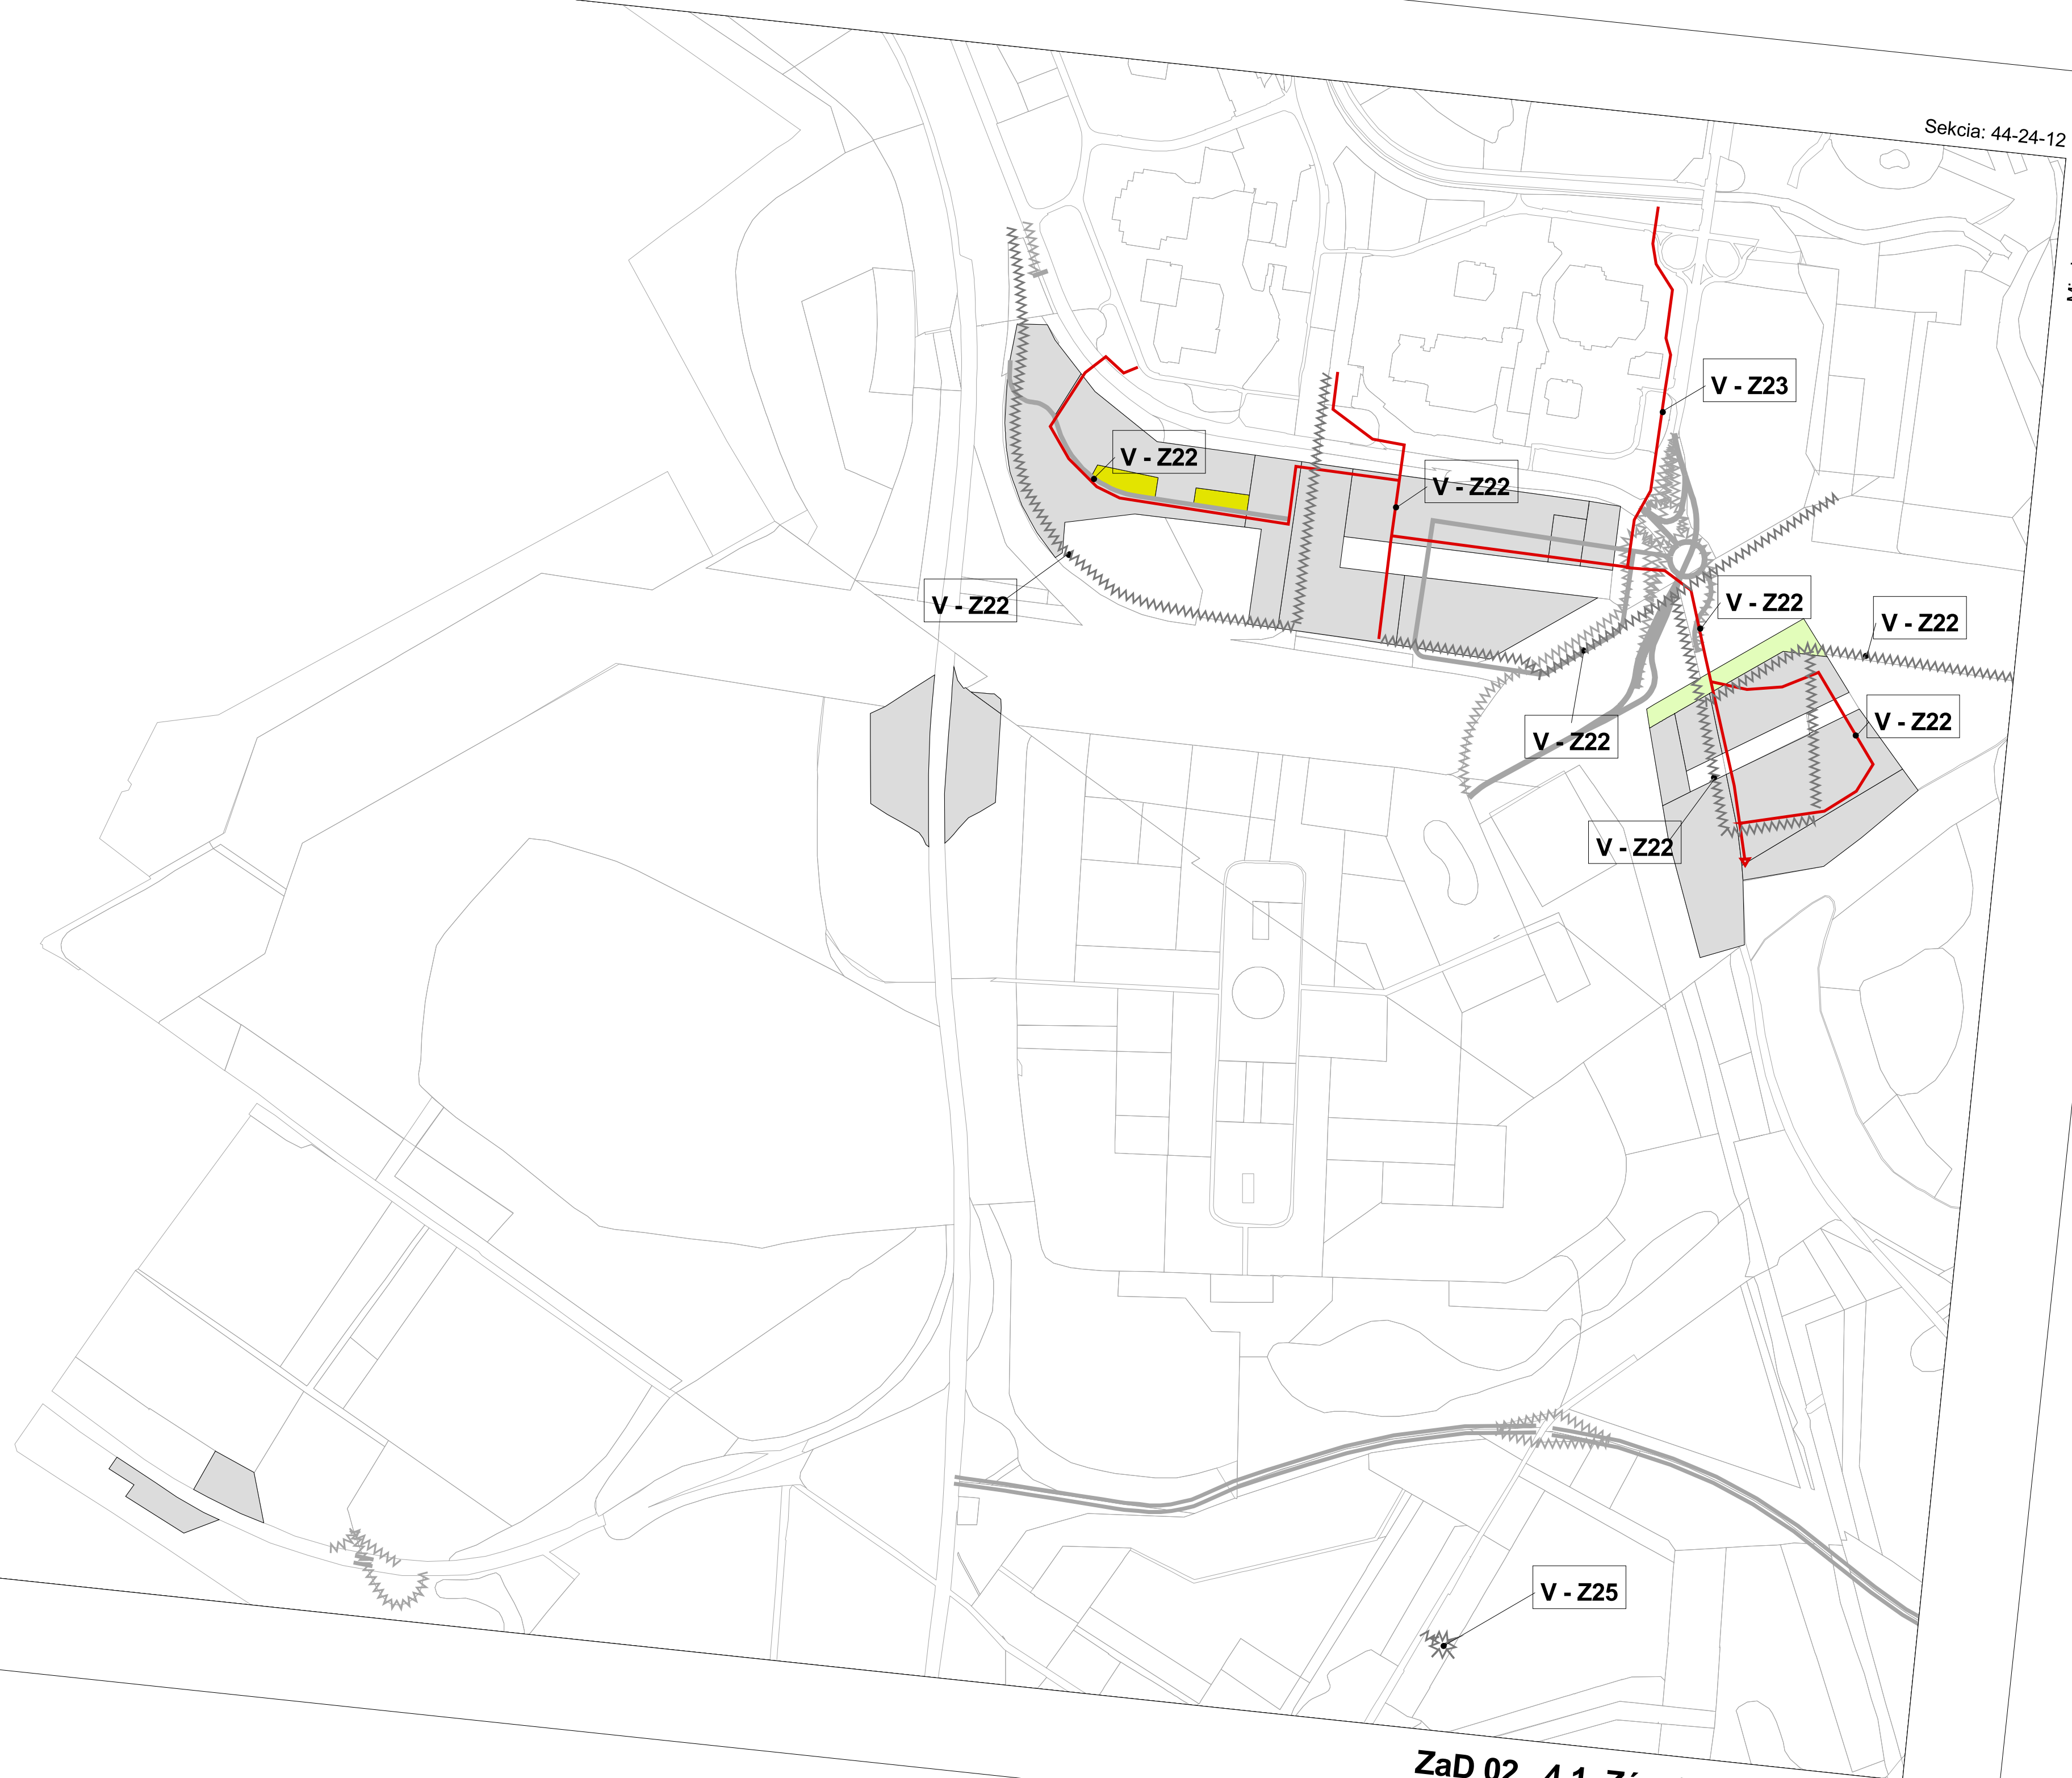

ZaD 02 4.1. Zásobovanie vodou

Sekcia: 44-24-13

Mierka 1 : 10000



ZaD 02 4.1. Zásobovanie vodou

Sekcia: 44-24-14

Mierka 1 : 10000

ZaD 02 4.1. Zásobovanie vodou



Sekcia: 44-24-17


Mierka 1 : 10000

V - Z25

ZaD 02 4.1. Zásobovanie vodou

Sekcia: 44-24-18

Mierka 1 : 10000

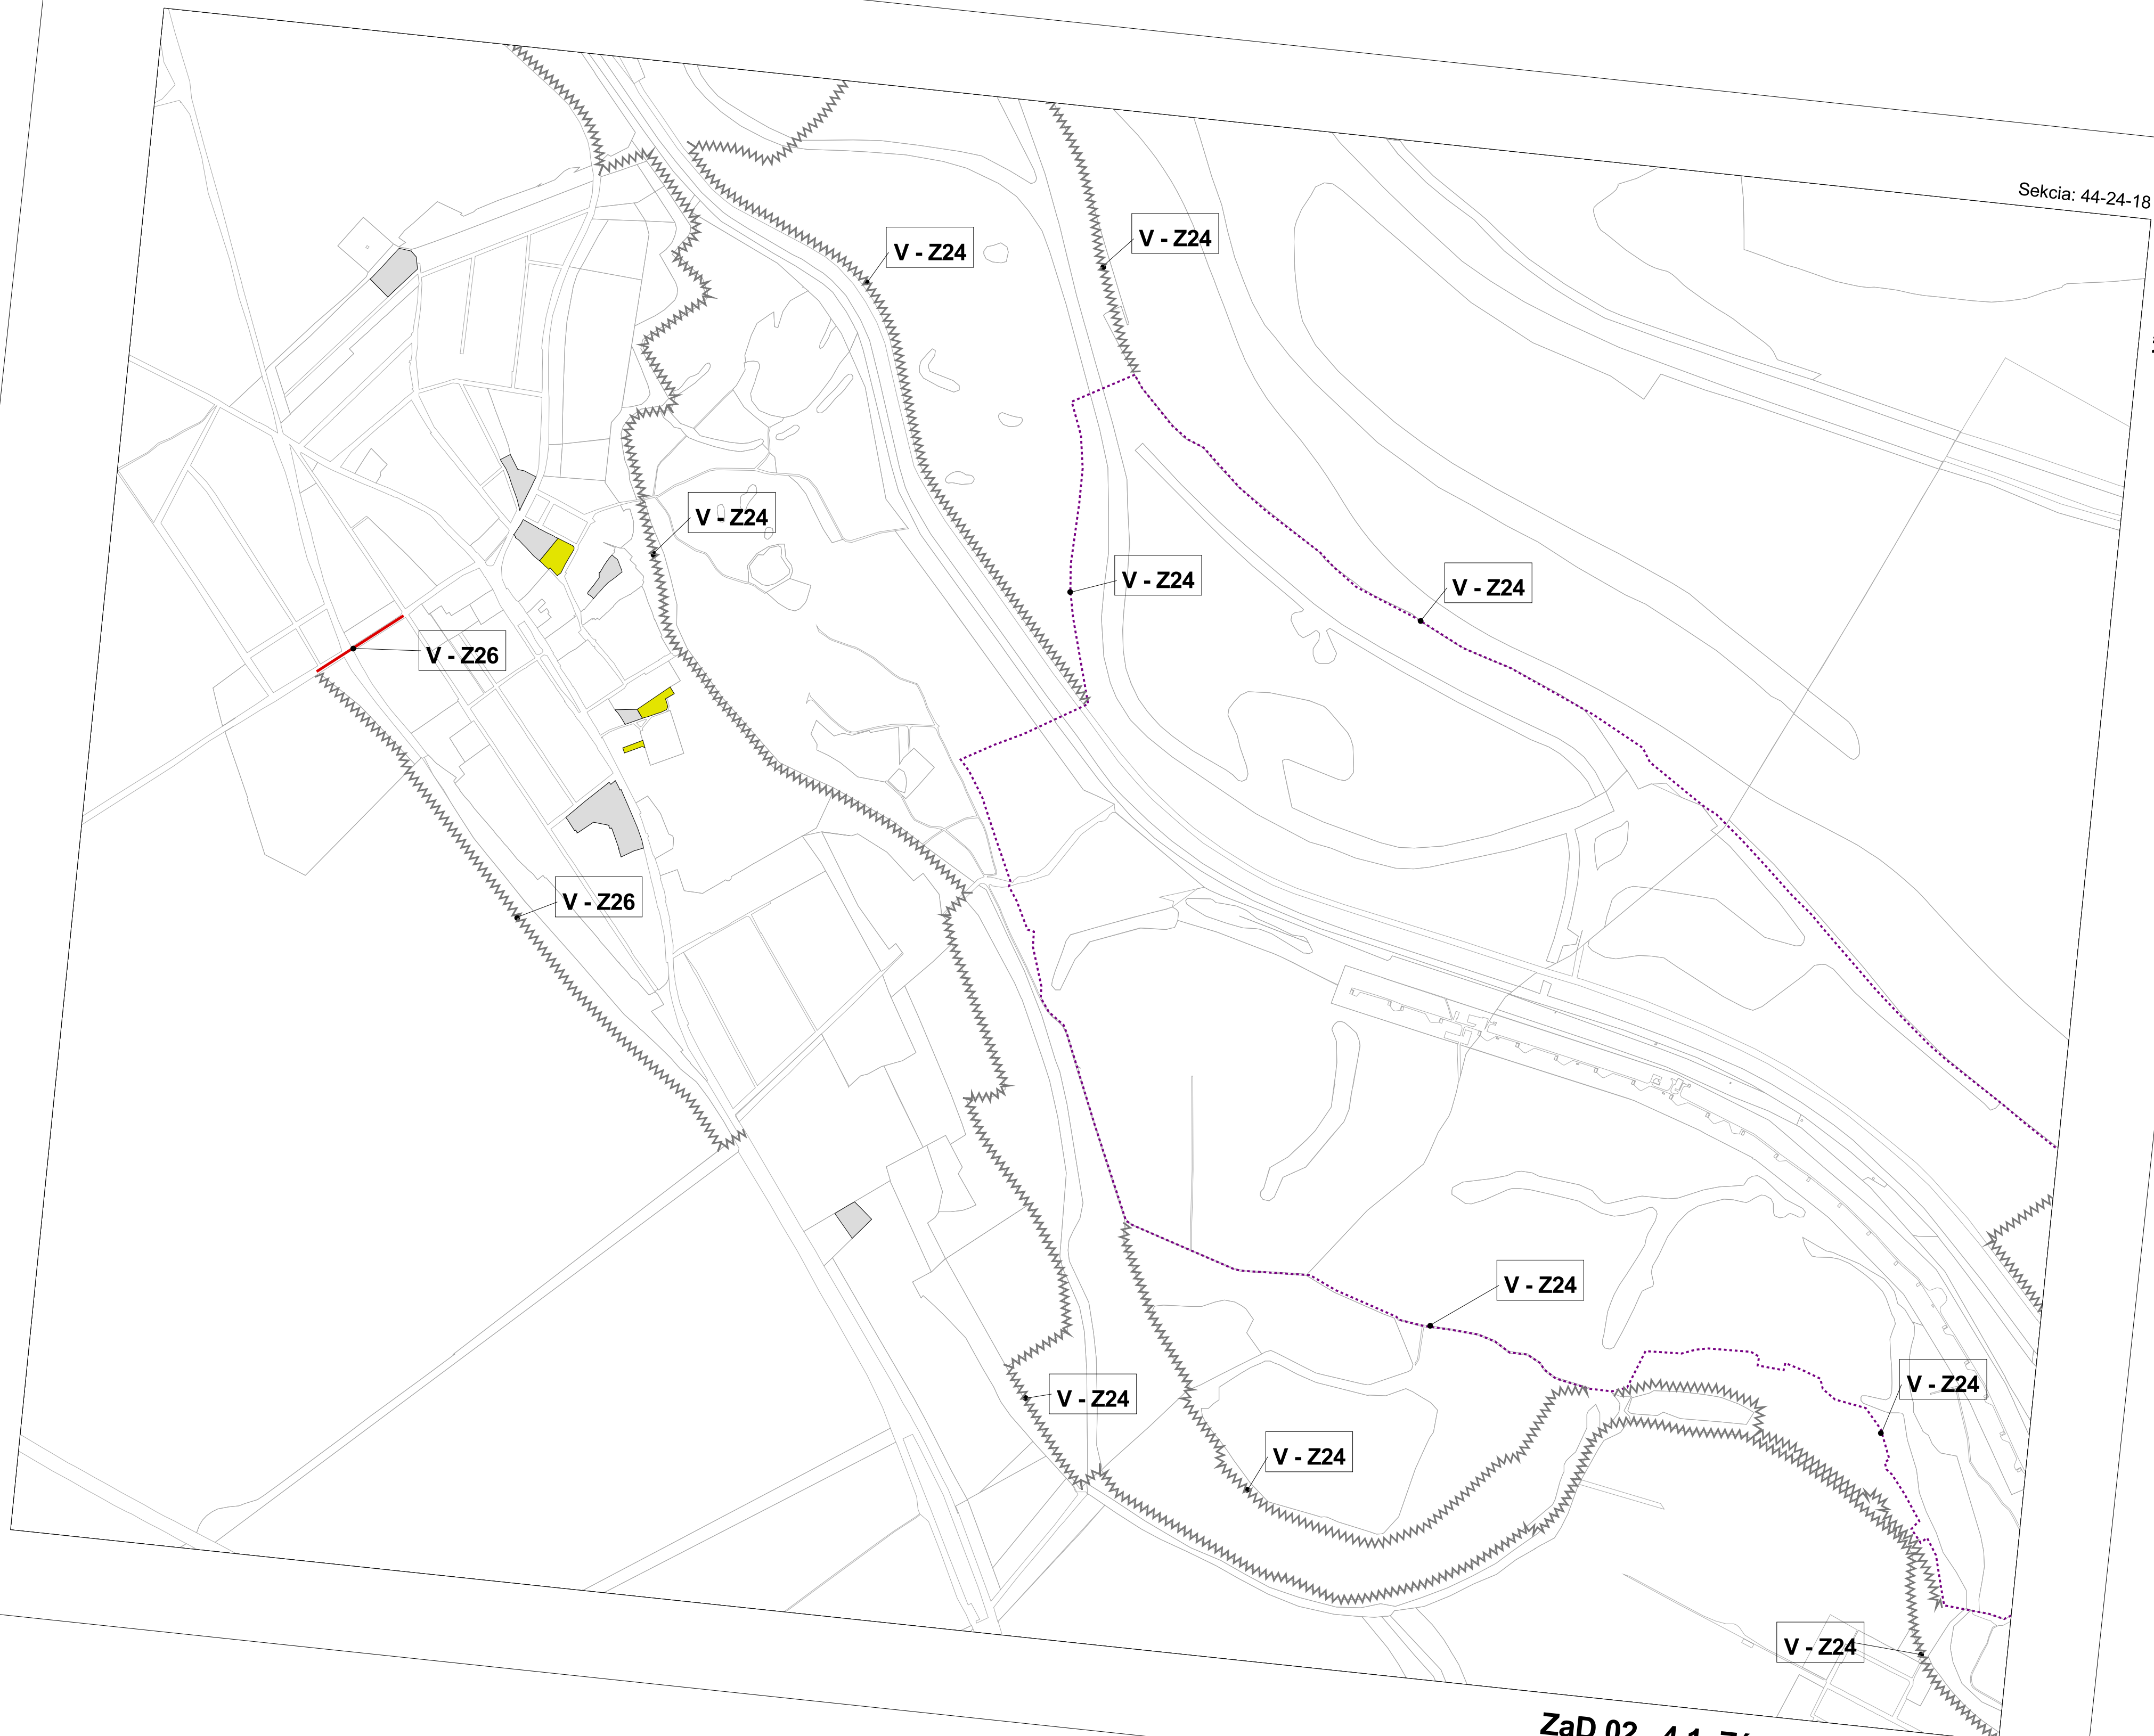

ZaD 02 4.1. Zásobovanie vodou